PC 006138 17 D0010

Plateforme à
173.20

Plateforme à
174.20

RICHARD LAVELLE ARCHITECTE

PCMI 2 - ANNEXE
ZONE DE DEBLAIS
ECH 1/200

PC 006138 17 D0010

RICHARD LAVELLE ARCHITECTE

PCMI 5
PLAN DE TOITURE

FACADE SUD EST

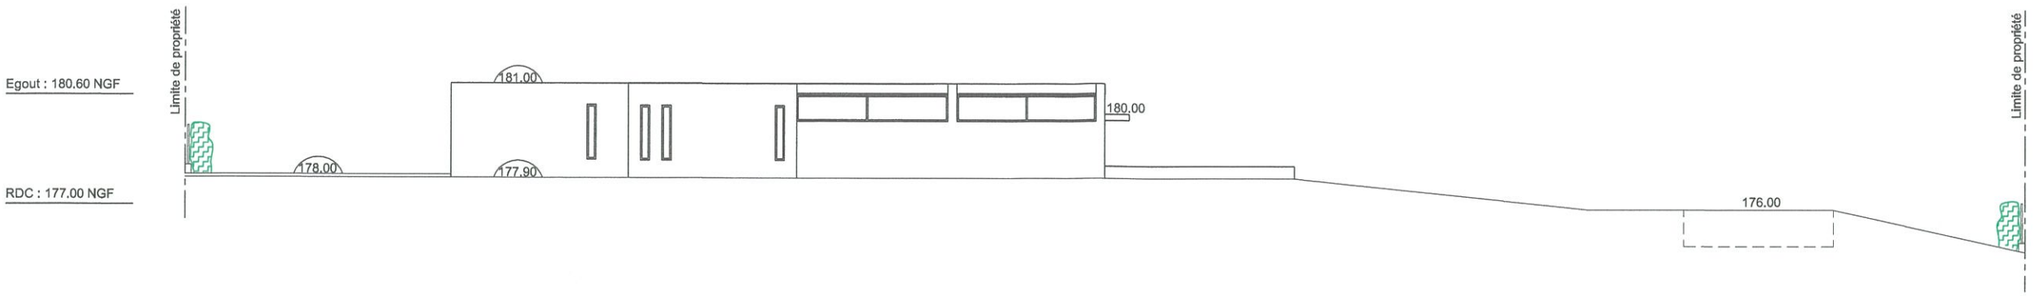

PC 006138 17 D0010

FACADE NORD OUEST

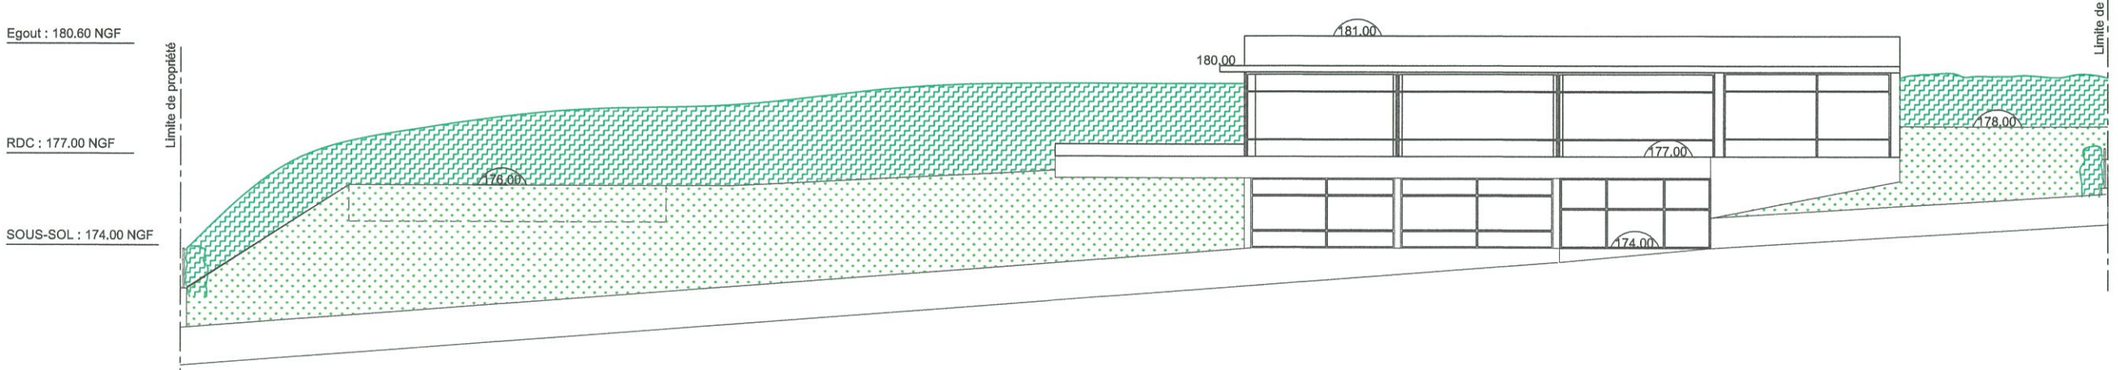

FACADE SUD OUEST

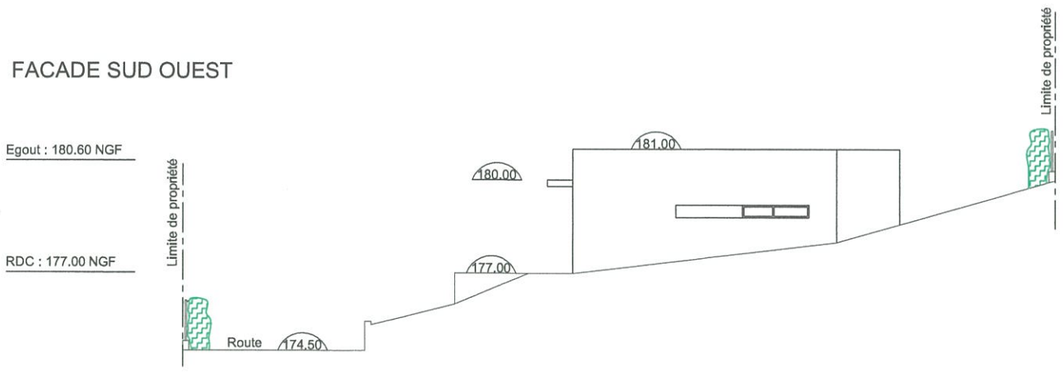

FACADE NORD EST

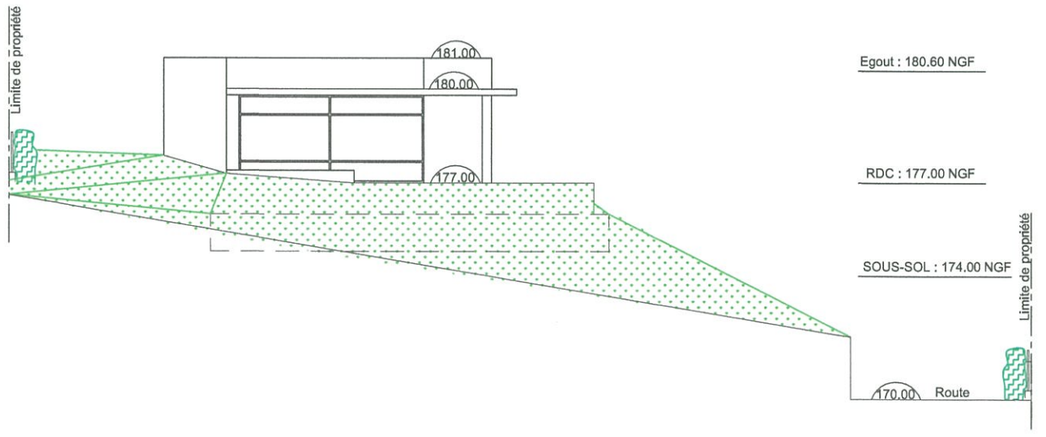

RICHARD LAVELLE ARCHITECTE

PCMI 5 - FACADES
ECH 1/200

FACADE SUD EST

PC 006138 17 D0010

FACADE NORD OUEST

FACADE SUD OUEST

FACADE NORD EST

RICHARD LAVELLE ARCHITECTE

PCMI 5
PLAN DES FACADES

PC 006138 17 D0010

RICHARD LAVELLE ARCHITECTE

PC 6 - INSERTION

PC 006138 17 D0010

PHOTOGRAPHIE 1

PHOTOGRAPHIE 2

PC 006138 17 D0010

RICHARD LAVELLE ARCHITECTE

PCMI 8
PAYSAGE LOINTAIN